


L-stöd
 l=ca 50m
 h=0,8m

L-stöd
 l=ca 20m
 h=0,4m

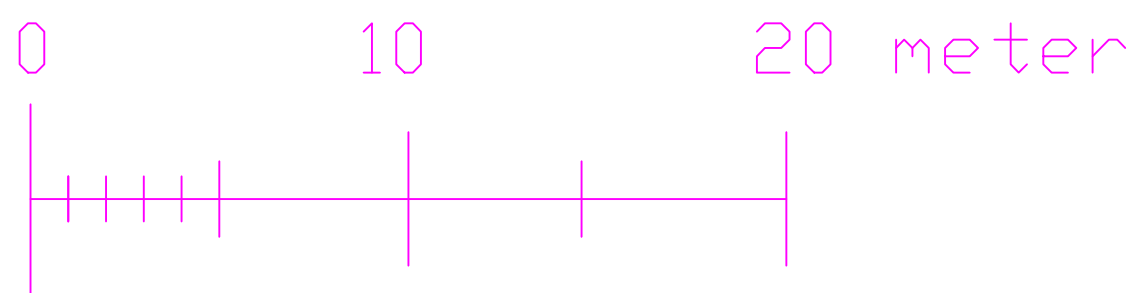

BET	ANT	ÄNDRINGEN AVSER	DATUM	SIGN
FASTIGHET				
PLANERINGSRITNING EXEMPEL MARKARYDSKOMMUN				
 MARKARYDS KOMMUN				
A				
UPPDRAG NR	RITAD/KONSTR AV	HANDLTGÅRE		
DATUM 202Y-MM-DD	ANSVARIG			
MARKPLANERINGSRITNING				
Principskiss, Får ej användas som bygghandling				
SKALA 1:200A3	NUMMER	BET		