


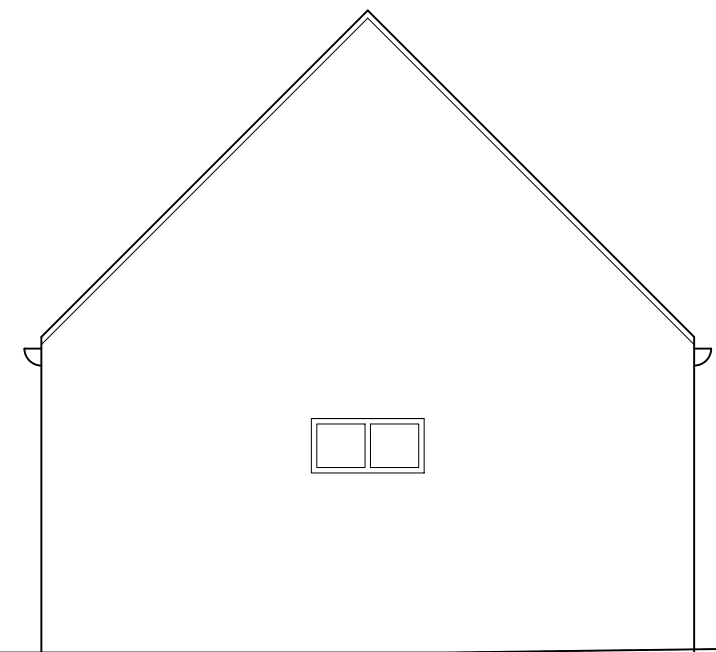

FASAD MOT SYDVÄST


NYTT UTERUM



FASAD MOT SYDÖST

NYTT UTERUM

METER, SKALA 1:100

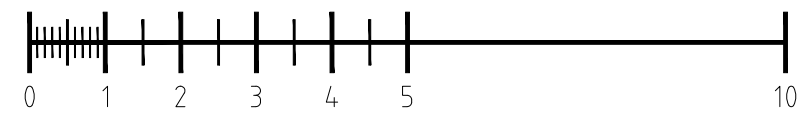

BET	ANT	ÄNDRINGEN AVSER	DATUM	SIGN
-	-	-	-	-
BYGGLOVSHANDLING				
SMARAGDEN 2 DIAMANTVÄGEN 11 MARKARYDS KOMMUN				
DATUM		RITAD/KONSTR AV		
2022-11-01		OLLE SVENSSON		
NYTT UTERUM				
KARIN KARINSSON				
FASADER UTERUM				
SKALA		NUMMER		BET
A3=1:100		A1:121		-