


FASAD MOT NORDÖST

FASAD MOT SYDÖST

METER, SKALA 1:100

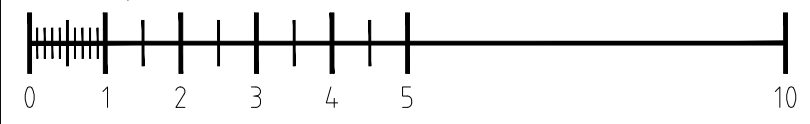

RÖTT TEGELTAK

VIT PUTSAD FASAD

MARKUPPFYLLNAD

MARKUPPFYLLNAD

TG VÄG

-	-	-	-
BET	ANT	ÄNDRINGEN AVSER	DATUM
			SIGN
BYGGLOVSHANDLING			
SMARAGDEN 2			
DIAMANTVÄGEN 11			
MARKARYDS KOMMUN			
DATUM	RITAD/KONSTR AV		
2022-08-01	OLLE SVENSSON		
NYBYGGNAD AV VILLA			
KARIN KARINSSON			
FASADER			
SKALA	NUMMER	BET	
A3=1:100	A1:102	-	