



SEKTION A-A

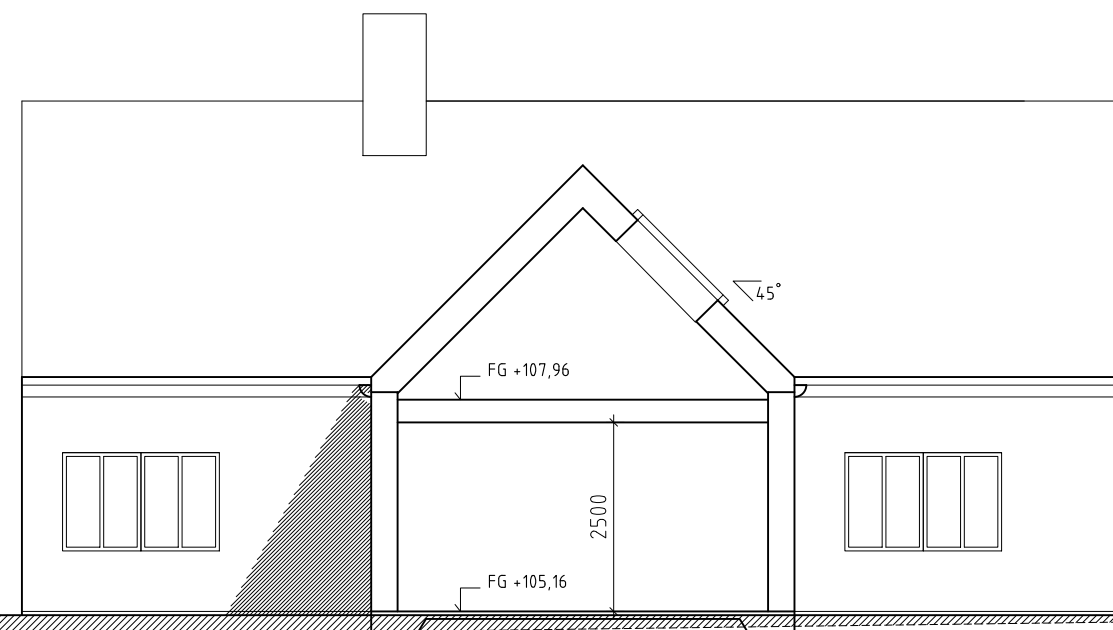

SEKTION B-B

METER, SKALA 1:100

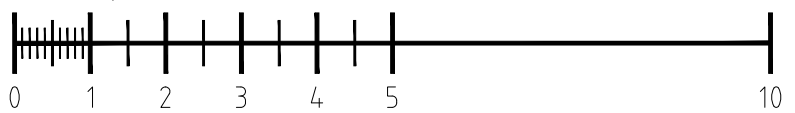

BET	ANT	ÄNDRINGEN AVSER	DATUM	SIGN
-	-	-	-	-
BYGGLOVSHANDLING				
SMARAGDEN 2 DIAMANTVÄGEN 11 MARKARYDS KOMMUN				
DATUM 2022-08-01		RITAD/KONSTR AV OLLE SVENSSON		
NYBYGGNAD AV VILLA KARIN KARINSSON SEKTIONER				
SKALA A3=1:100		NUMMER A1:104		BET -