



Exempelritningar för nybyggnad av enbostadshus

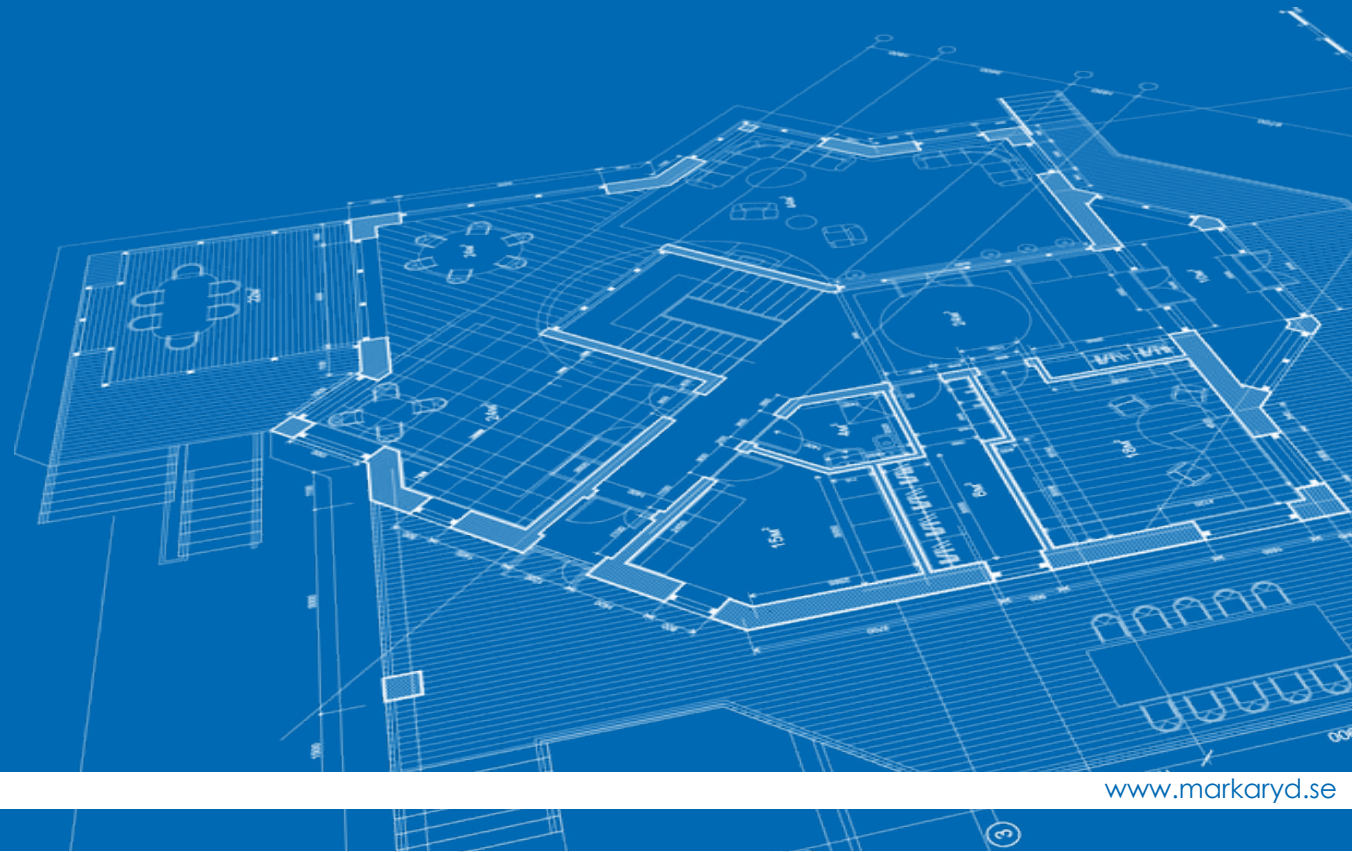

Situationsplan


Sätt ut tre mått från husets hörn vinkelrät mot tomtgränsen, där två av måtten ska utgå från samma hörn.

Markera tydligt vilket hus du söker bygglov för

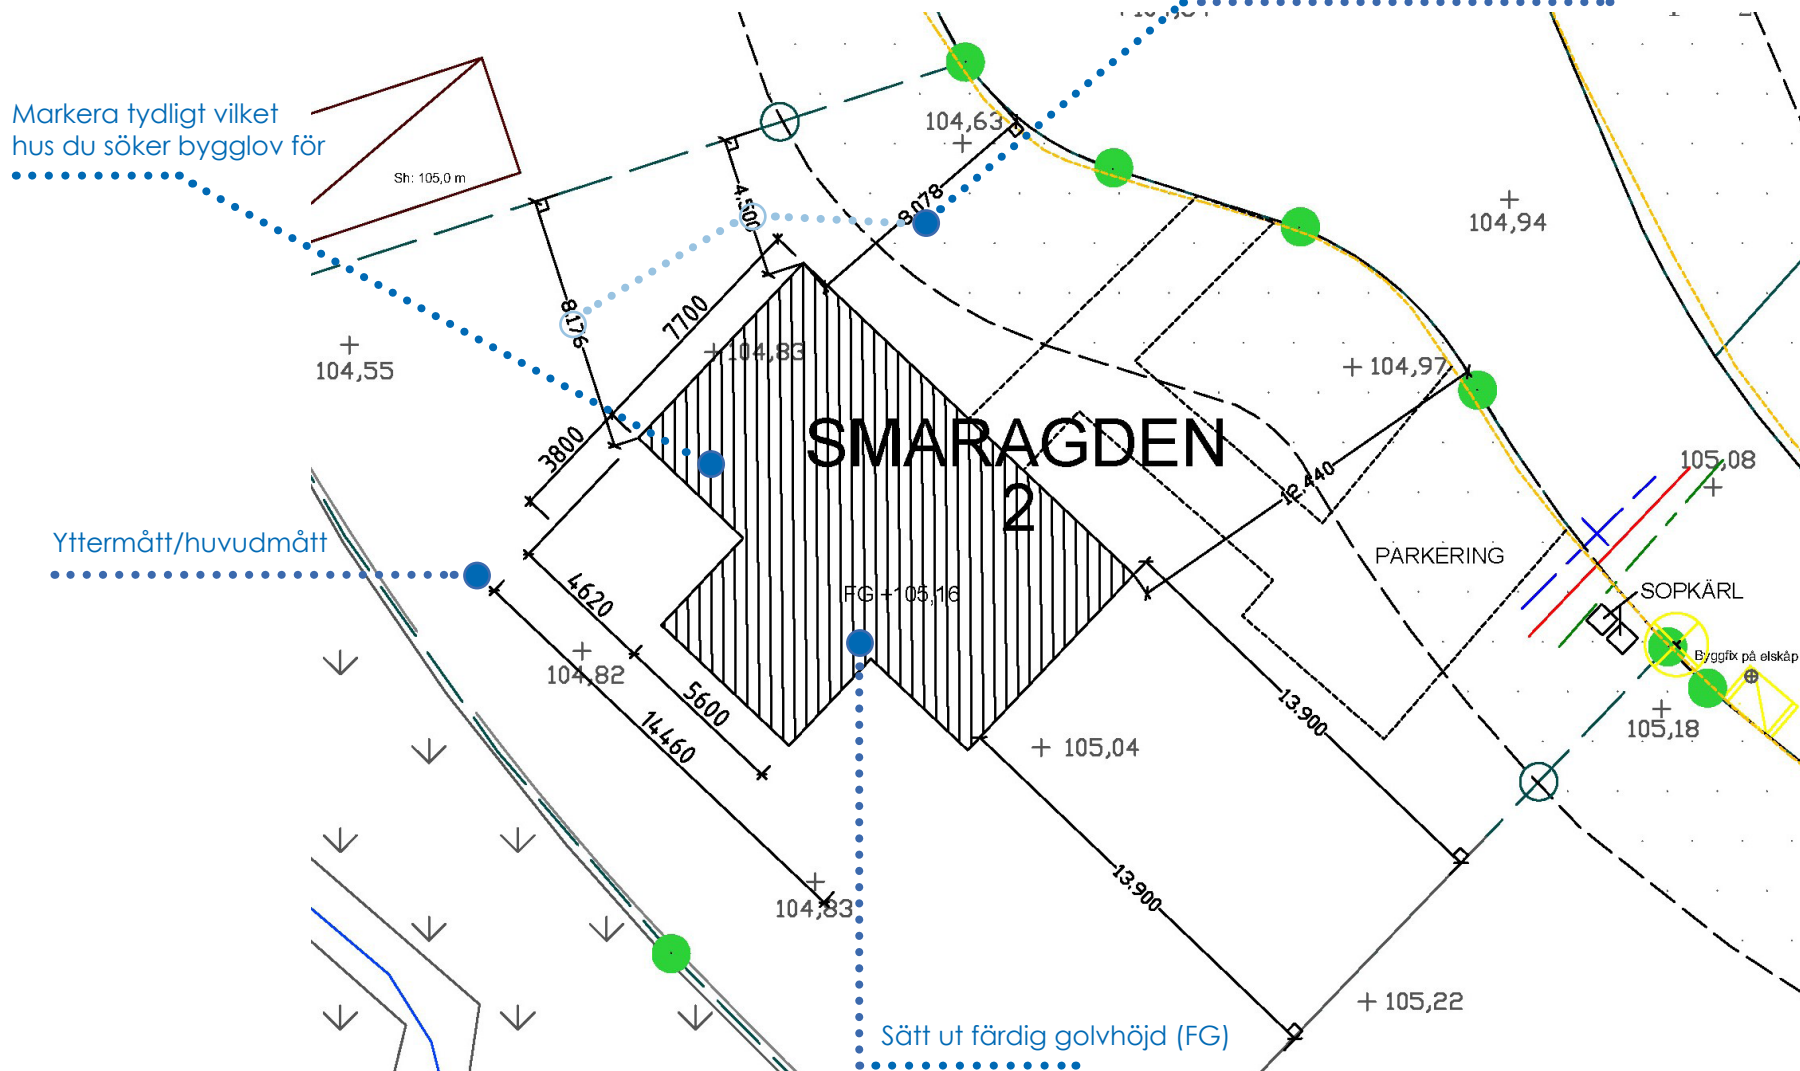


Planritning


Ange byggnadens yttermått

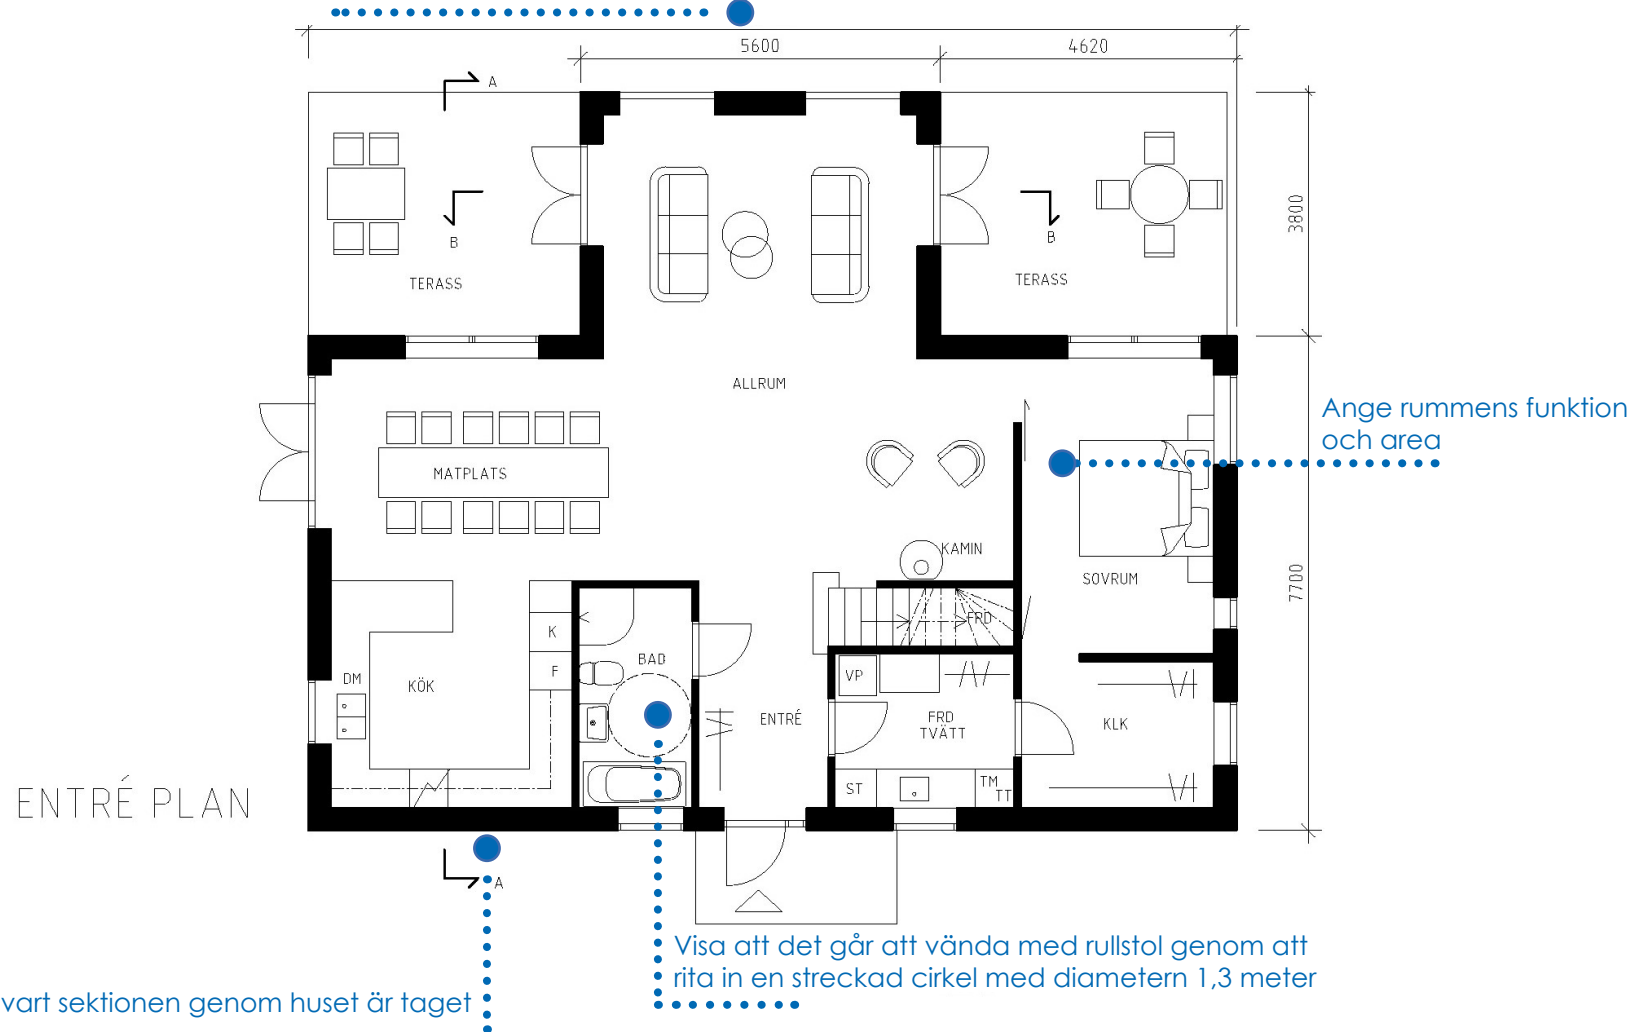


Fasadritning

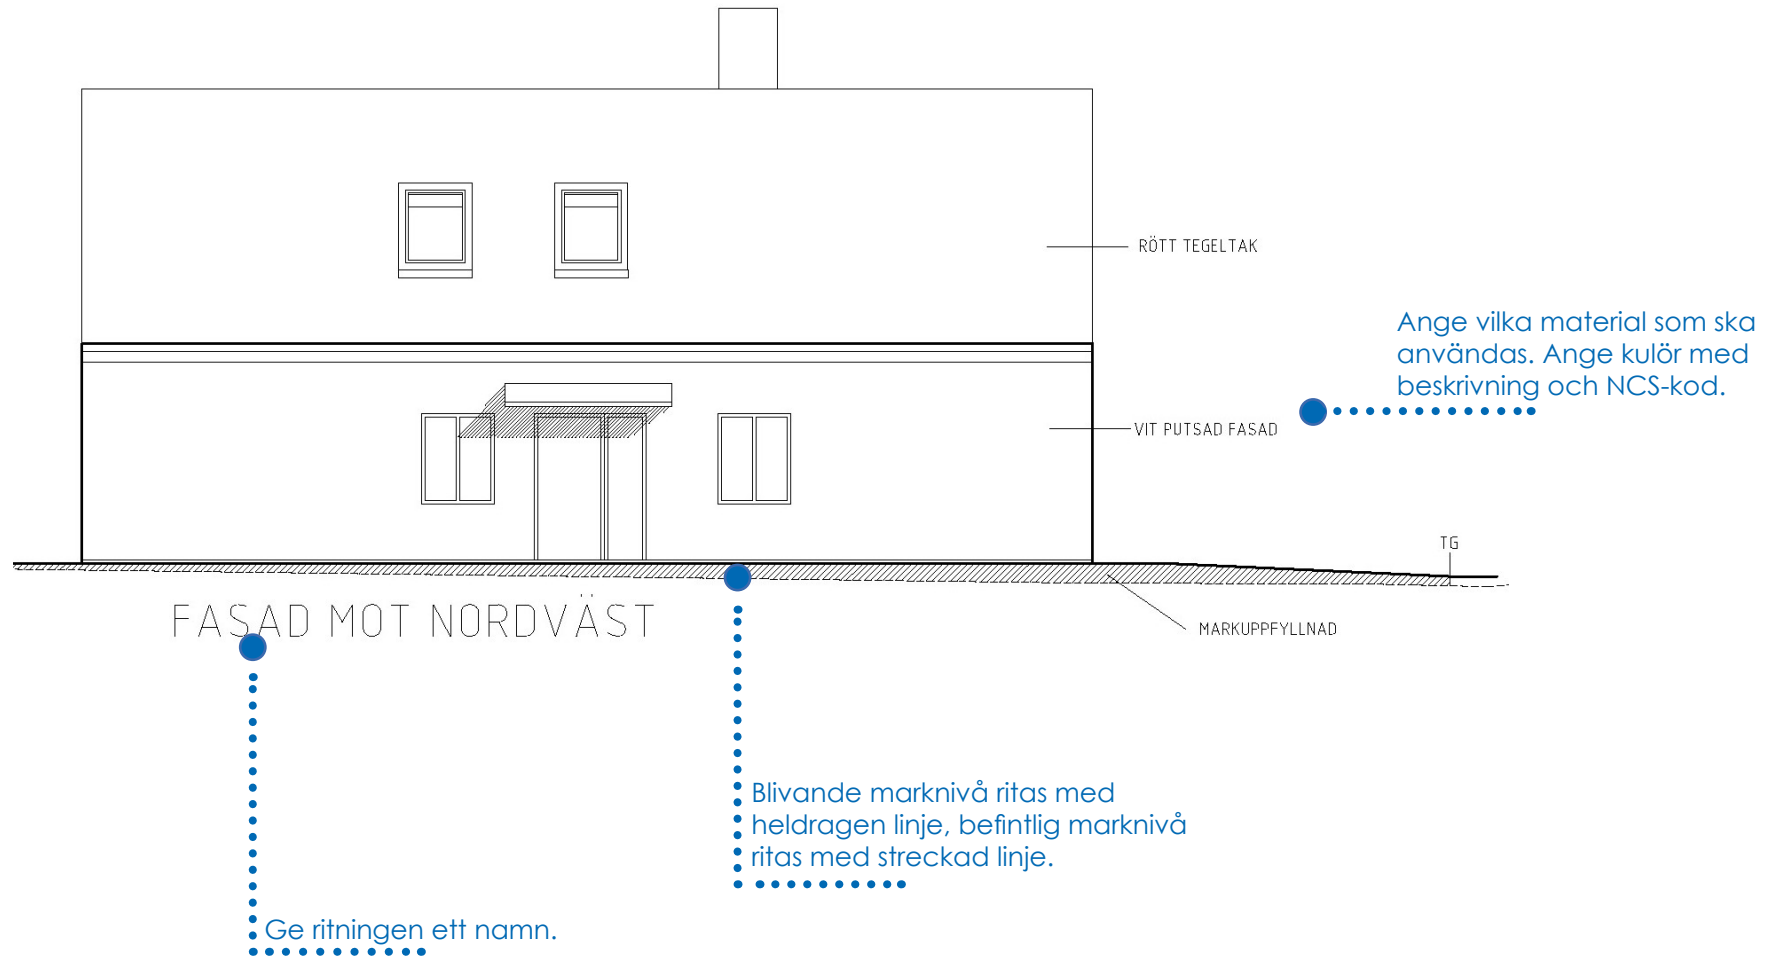

Sektionsritning

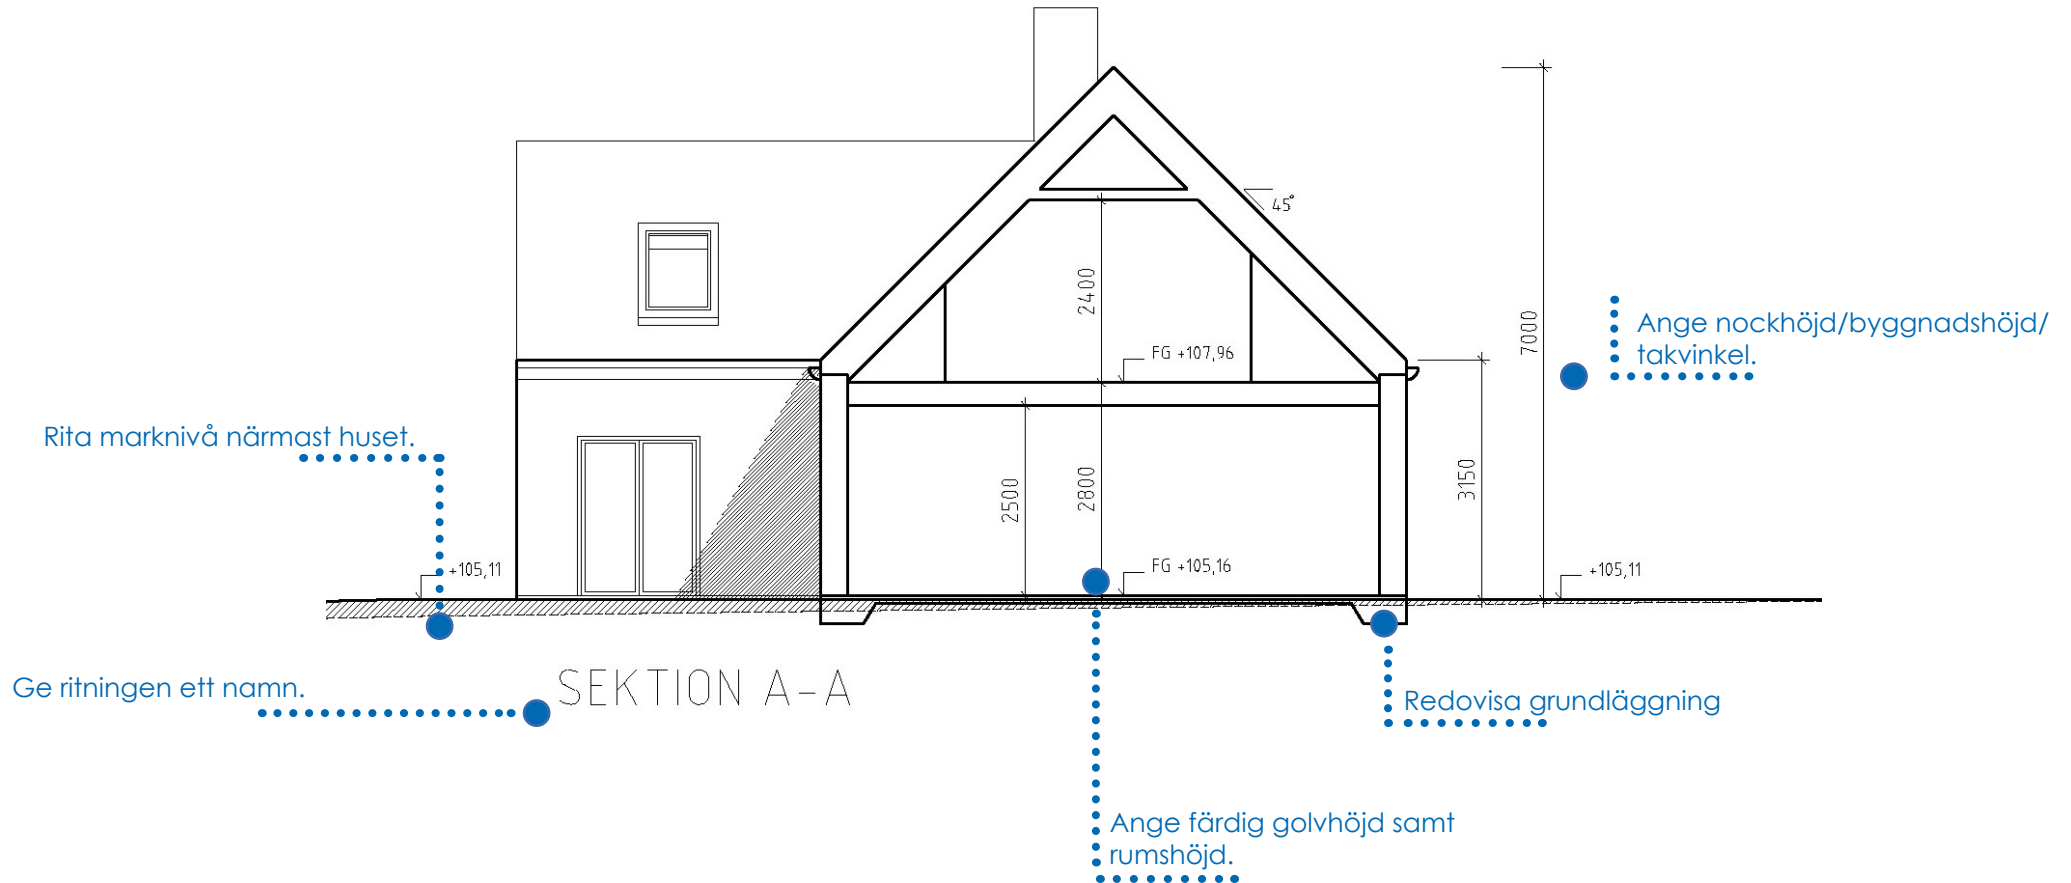

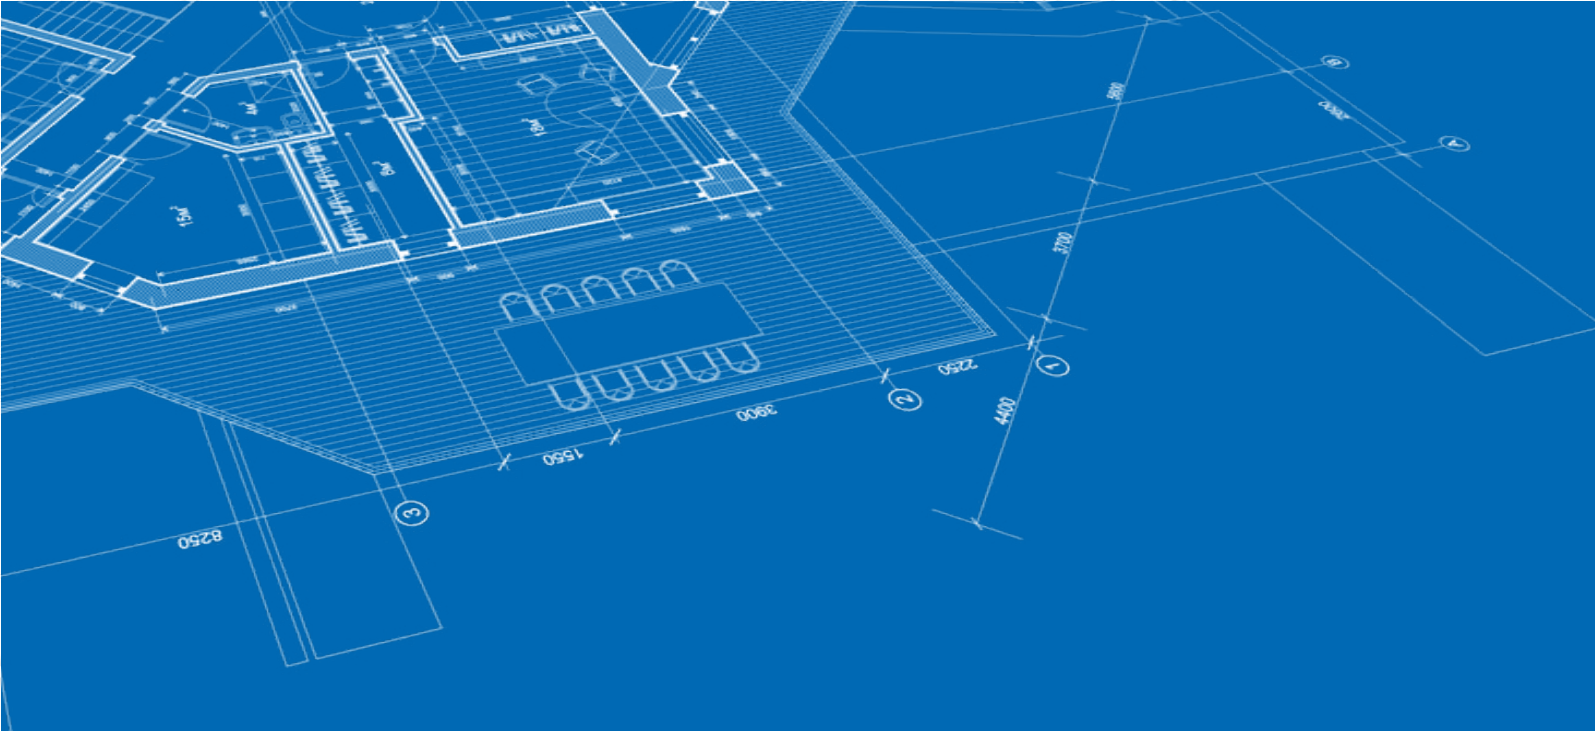

MARKARYDS
KOMMUN