




Exempelritningar för garage, carport eller komplementbyggnad

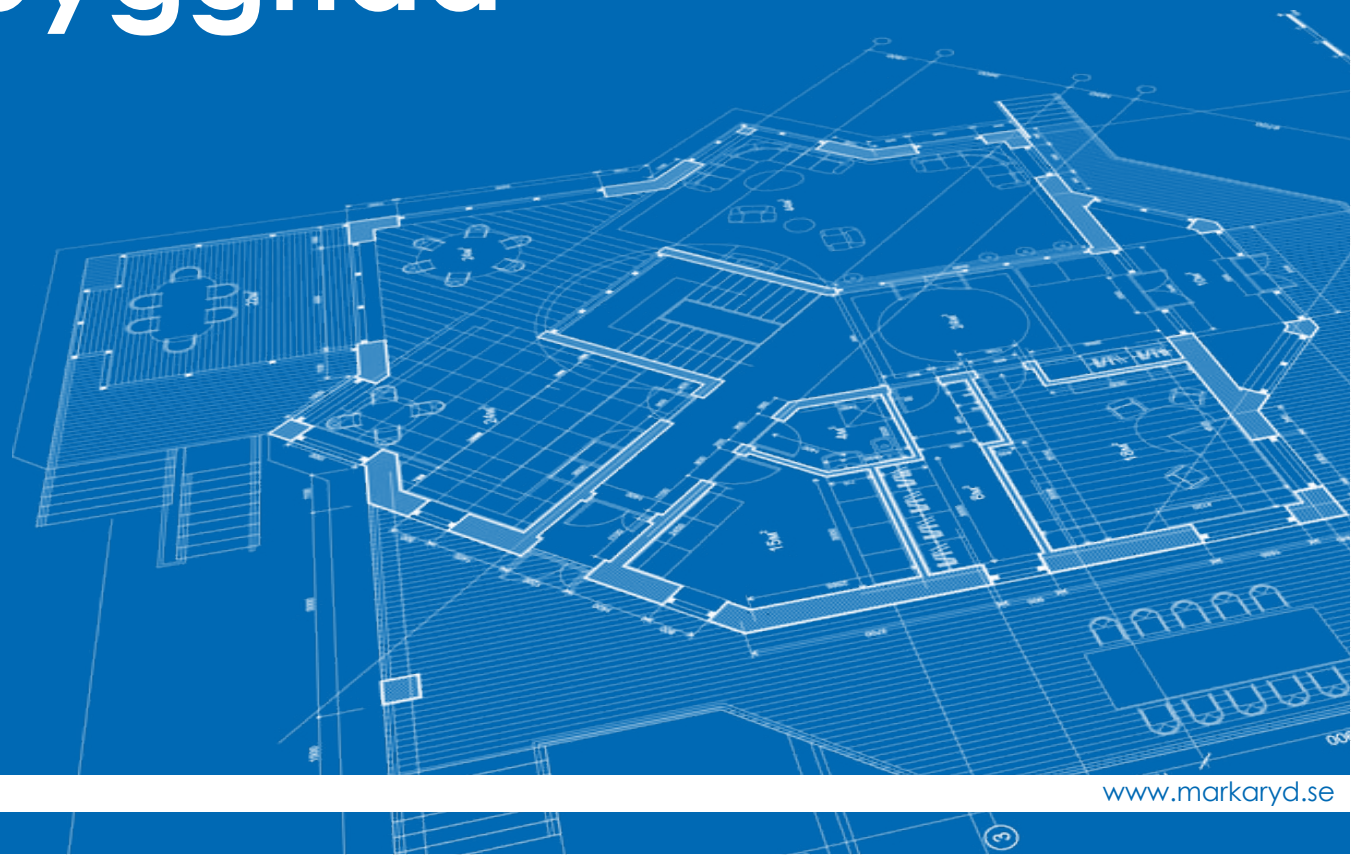


Situationsplan

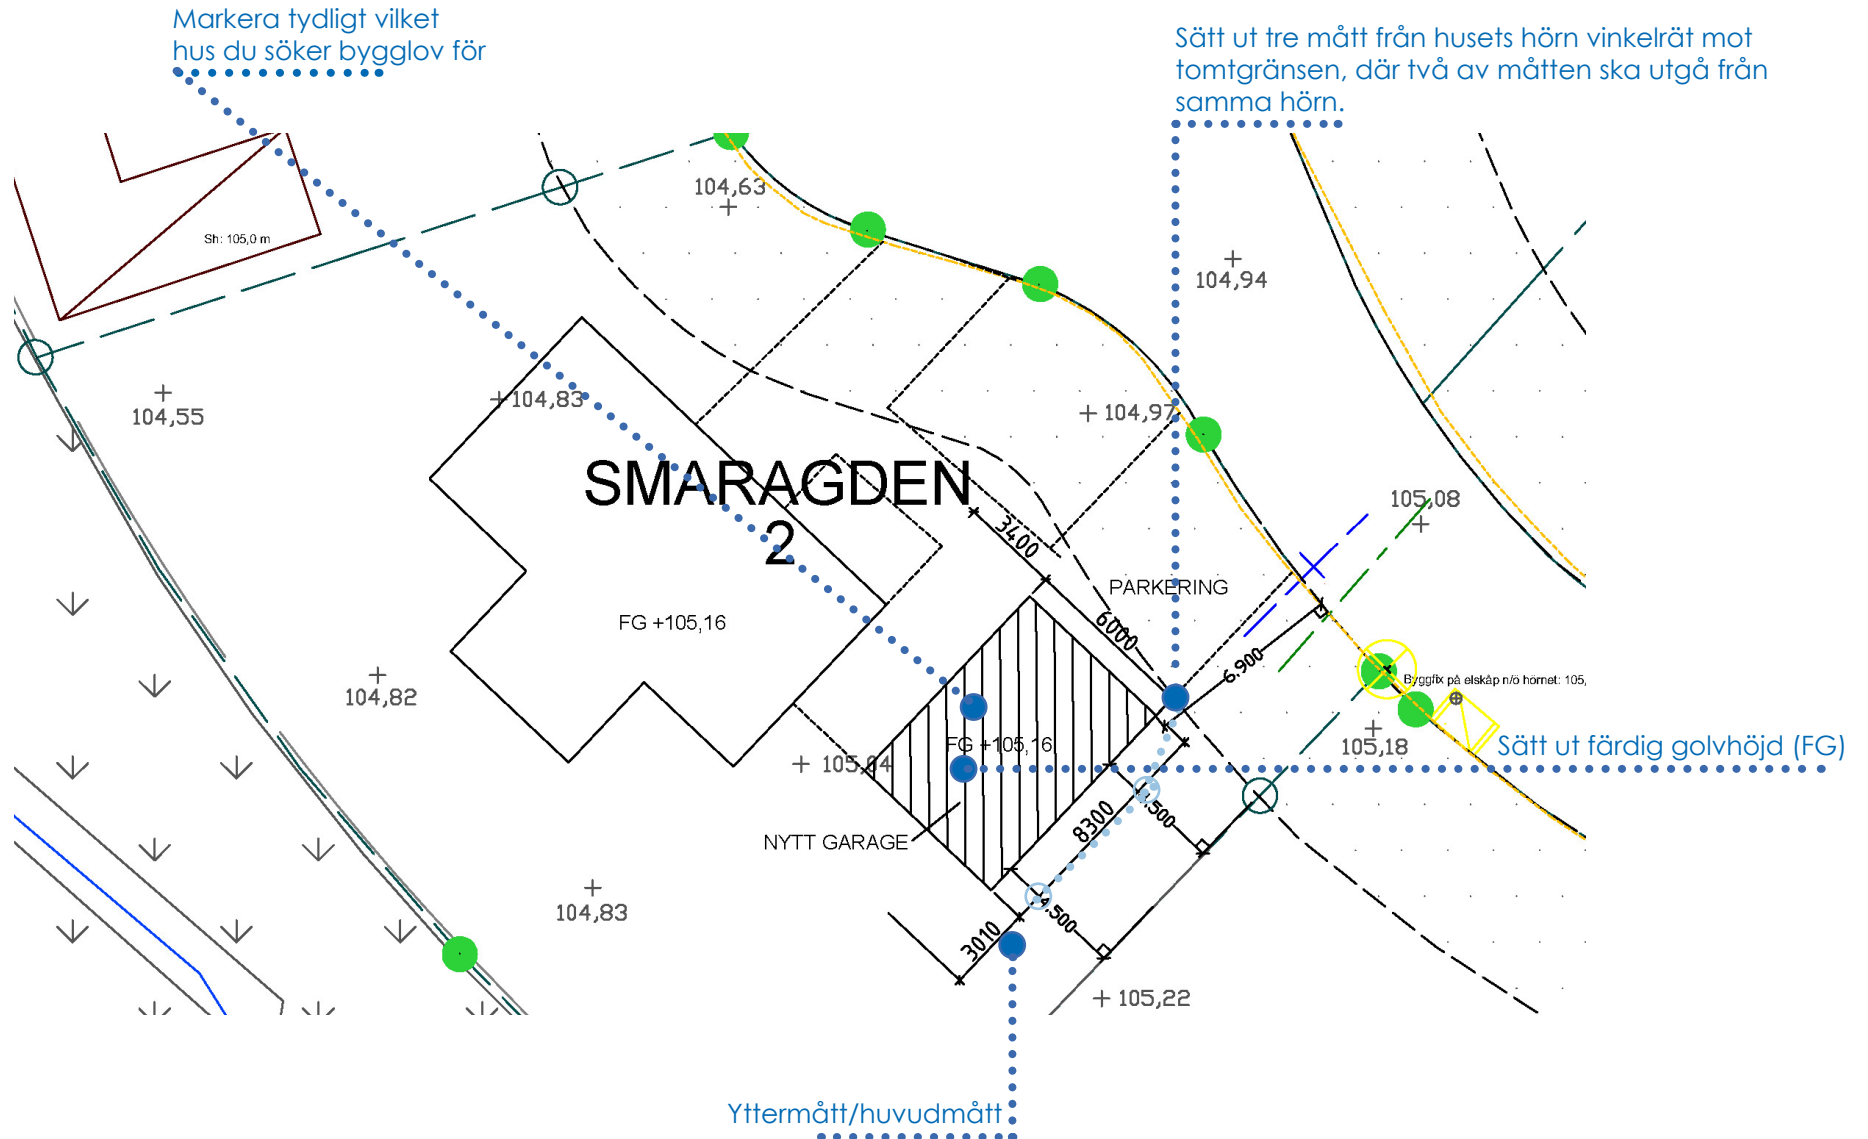


Fasadritning

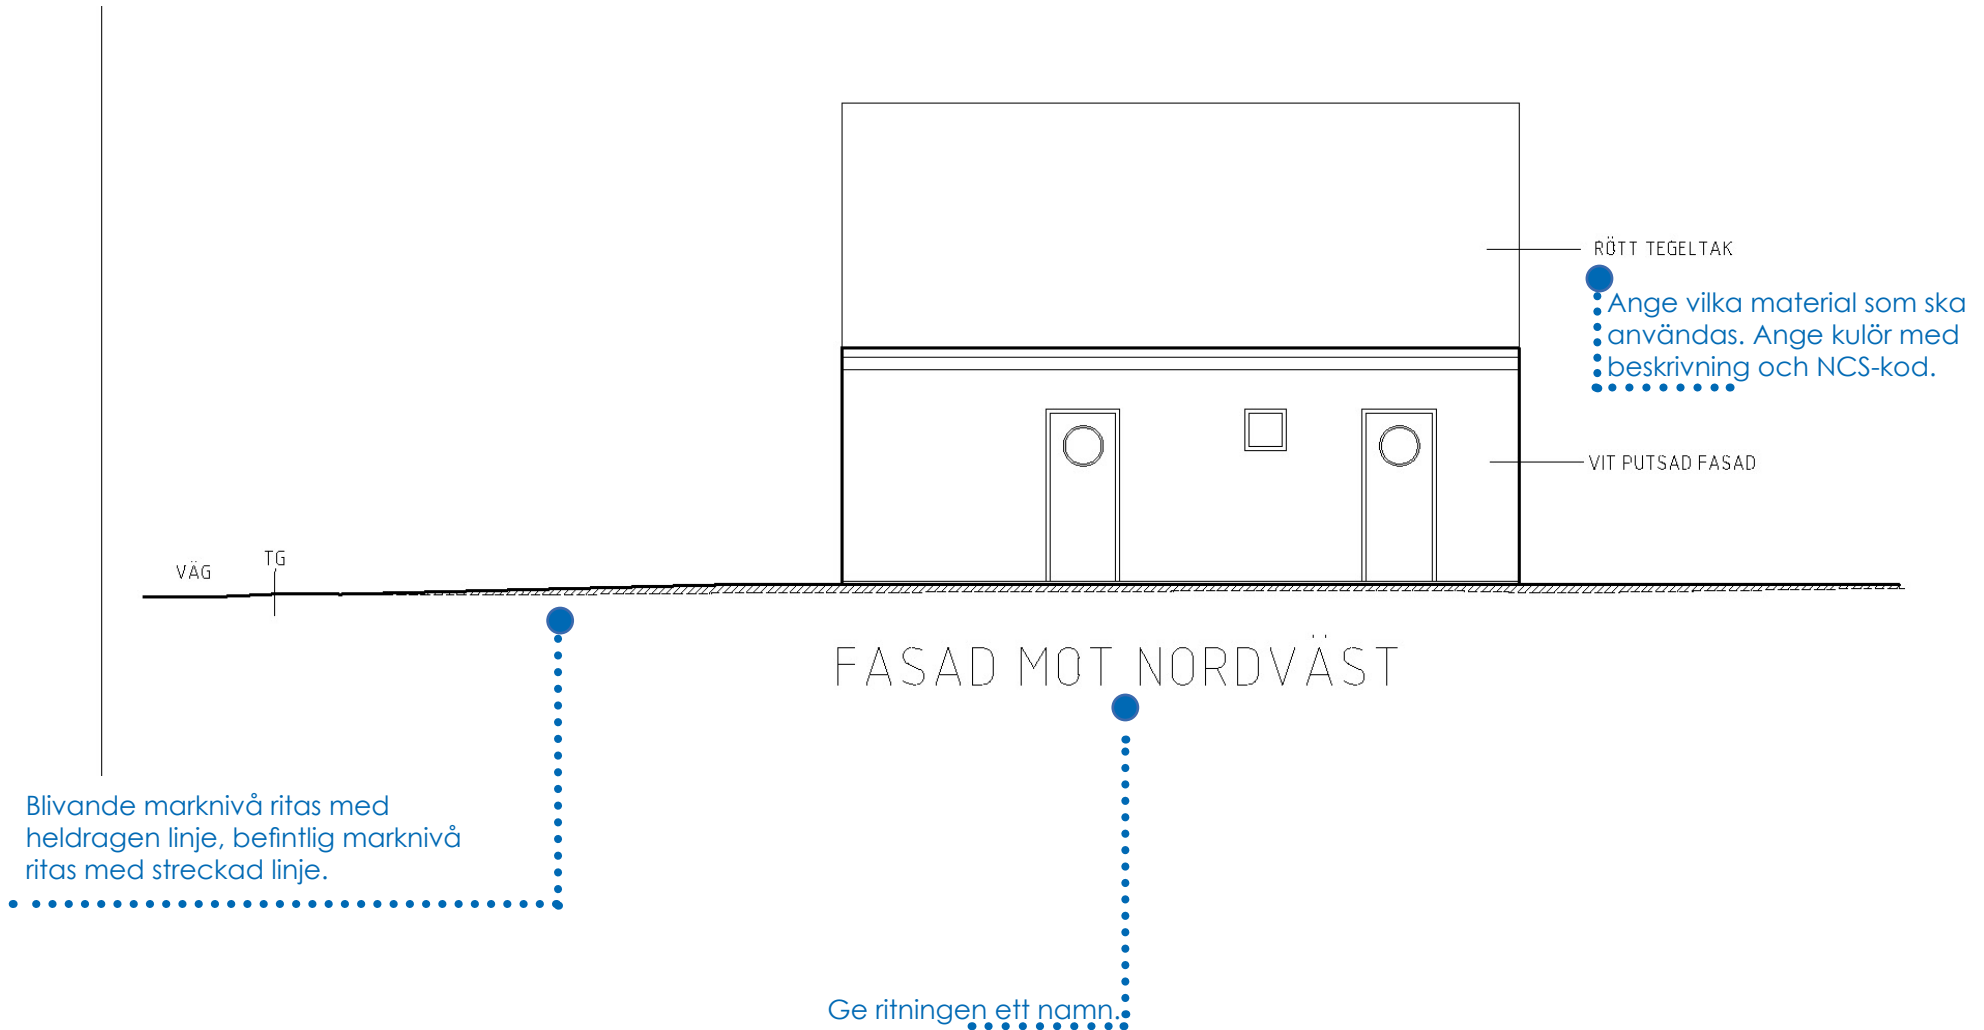

Sektionsritning

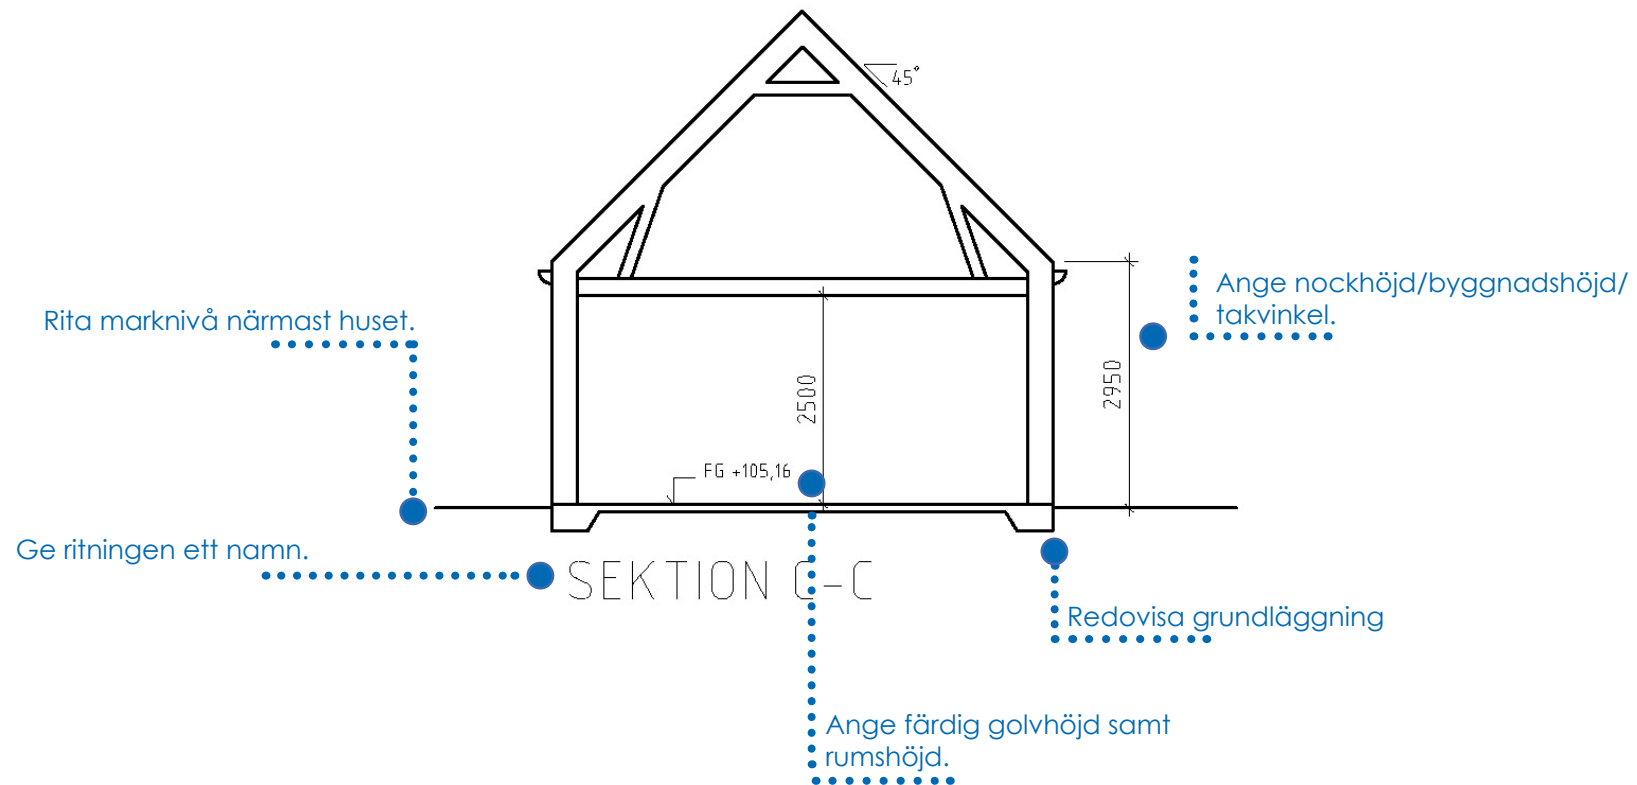

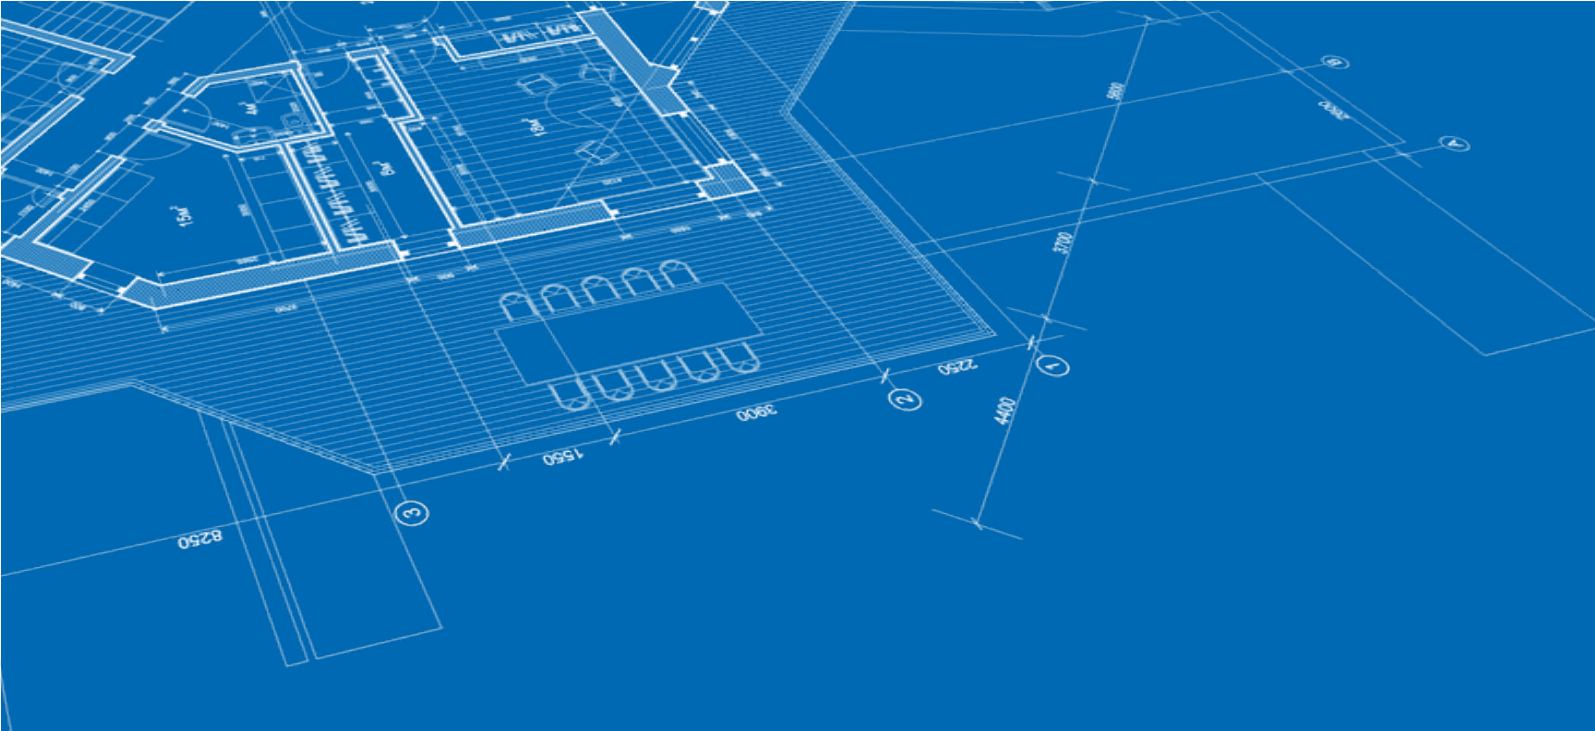

MARKARYDS
KOMMUN