



Exempelritningar för altan/uterum

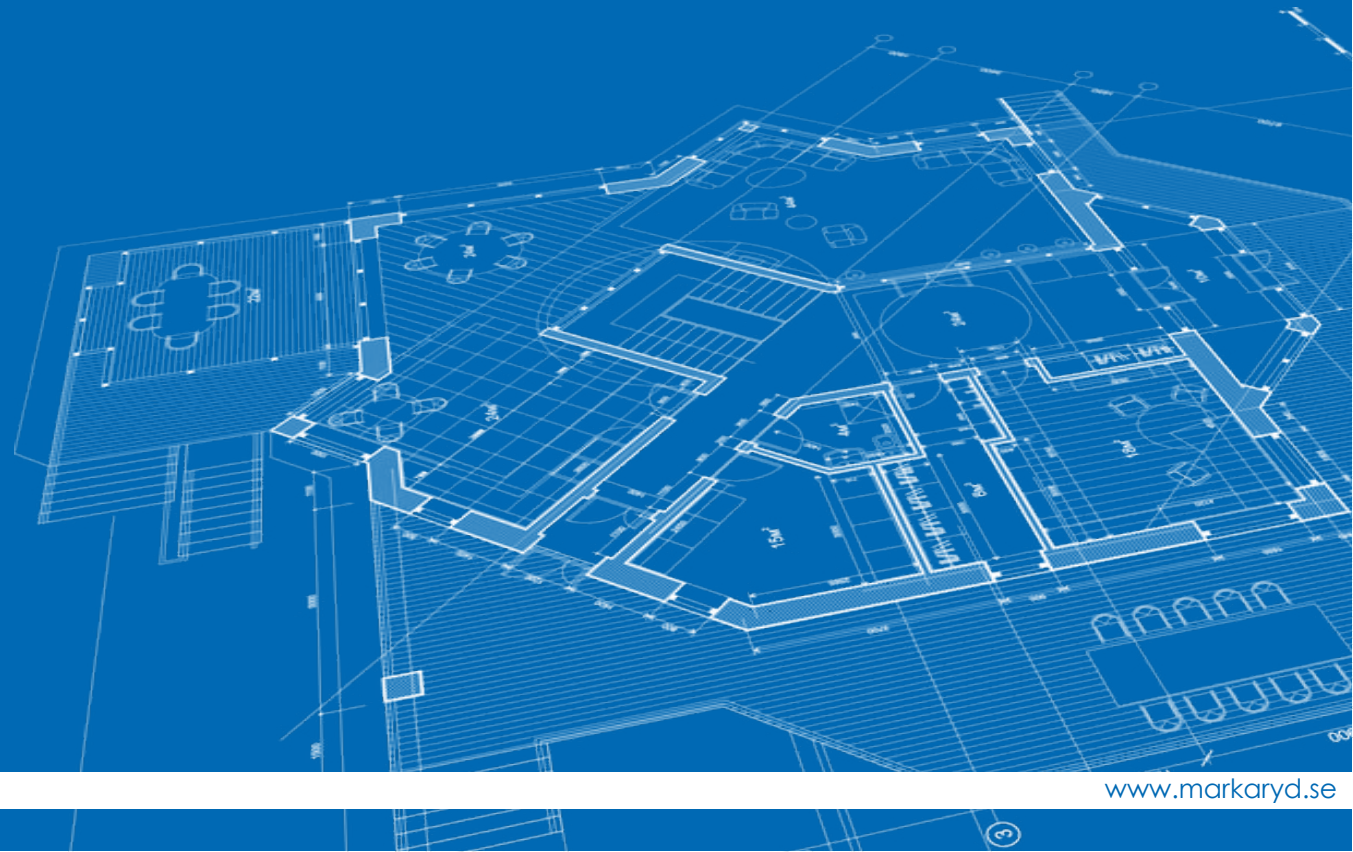

Situationsplan


Markera tydligt vilket hus du söker bygglov för

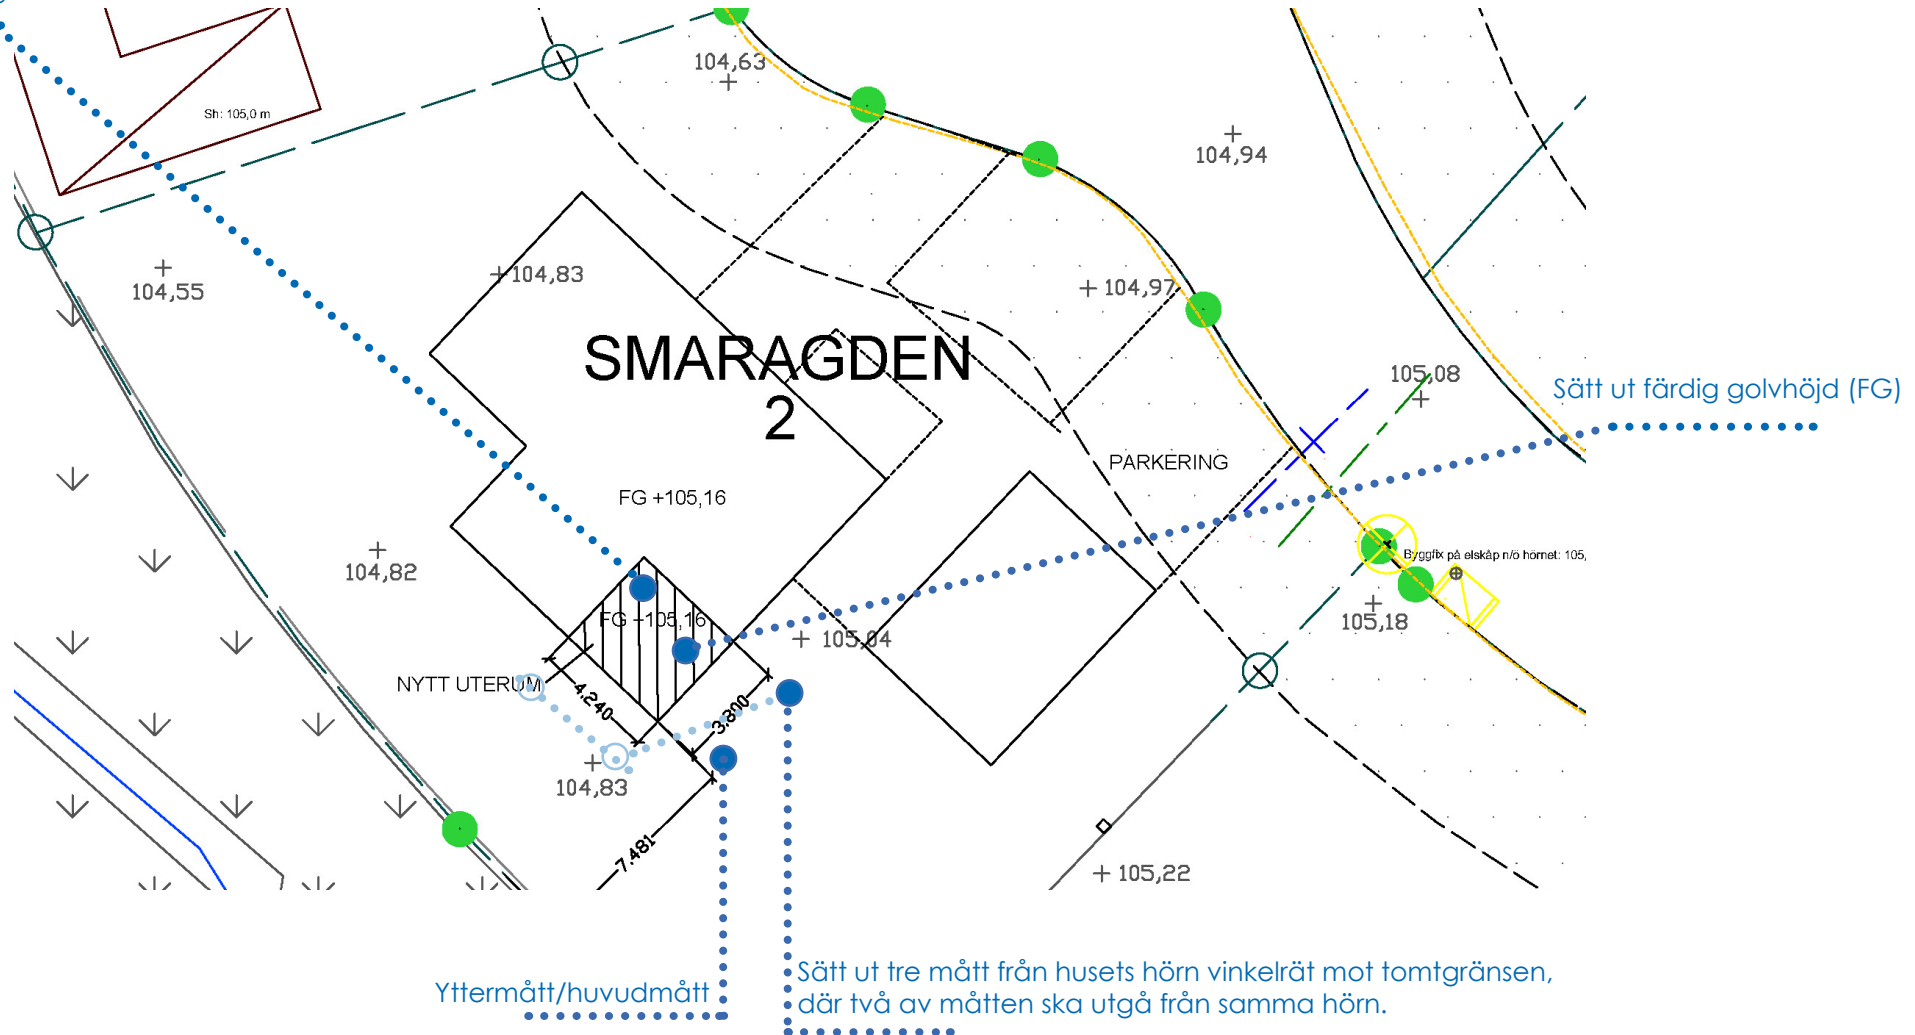

Planritning


Ange byggnadens yttermått

Ange rummets funktion, area
samt hur det ska möbleras

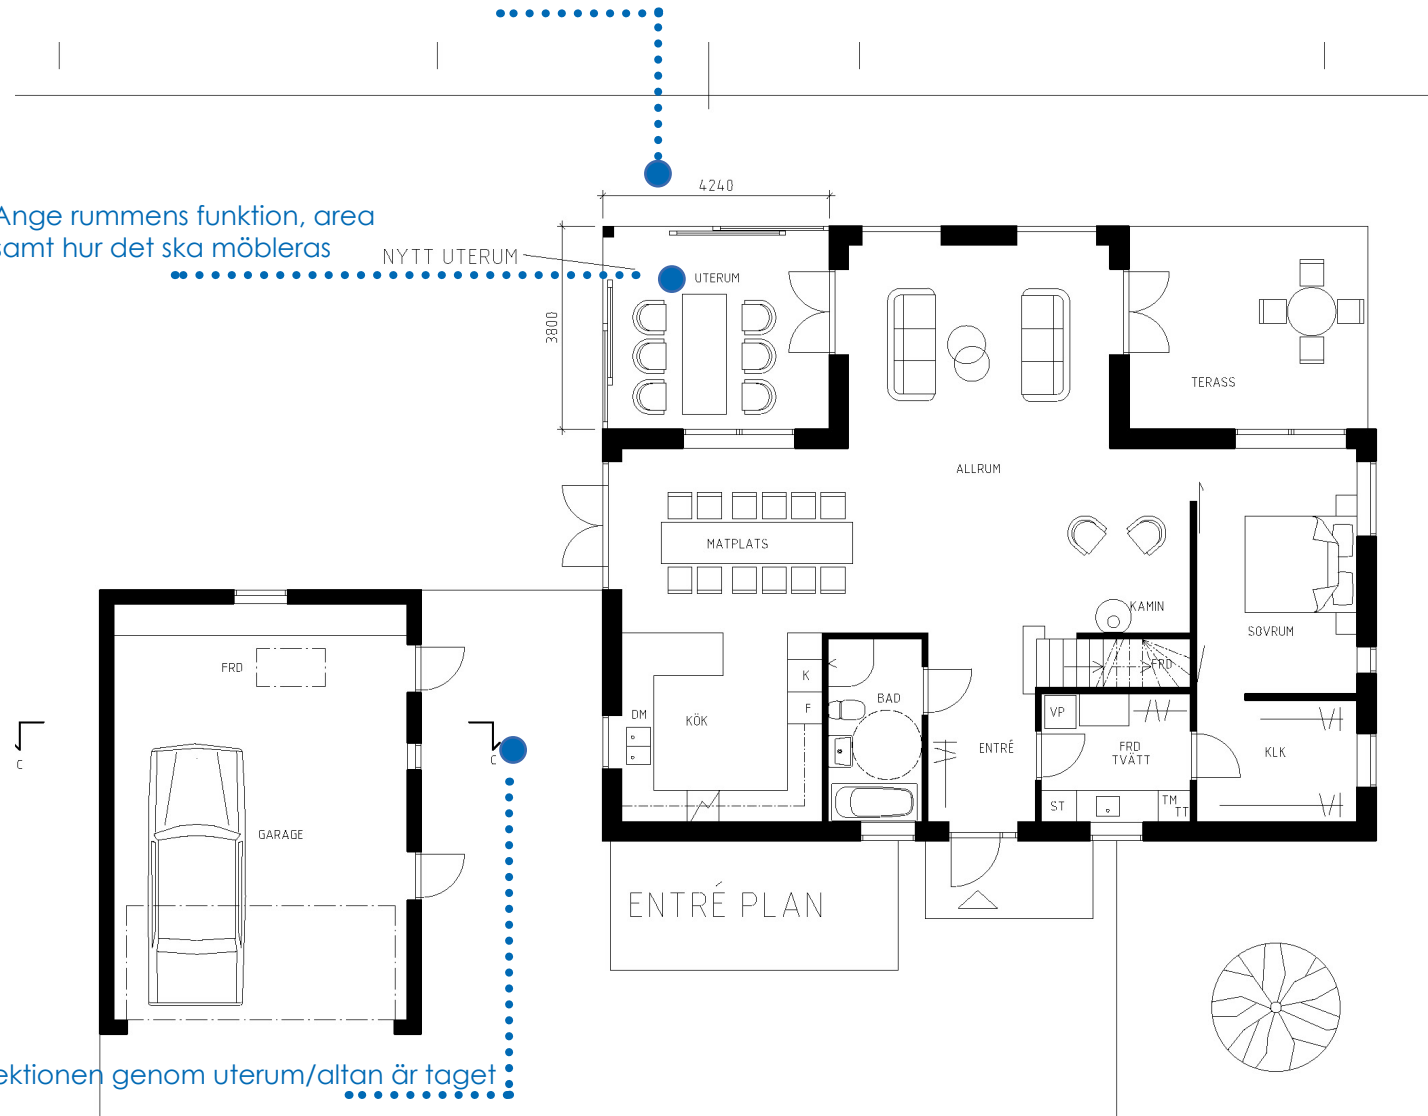



Markera vart sektionen genom uterum/altan är taget

Fasadritning

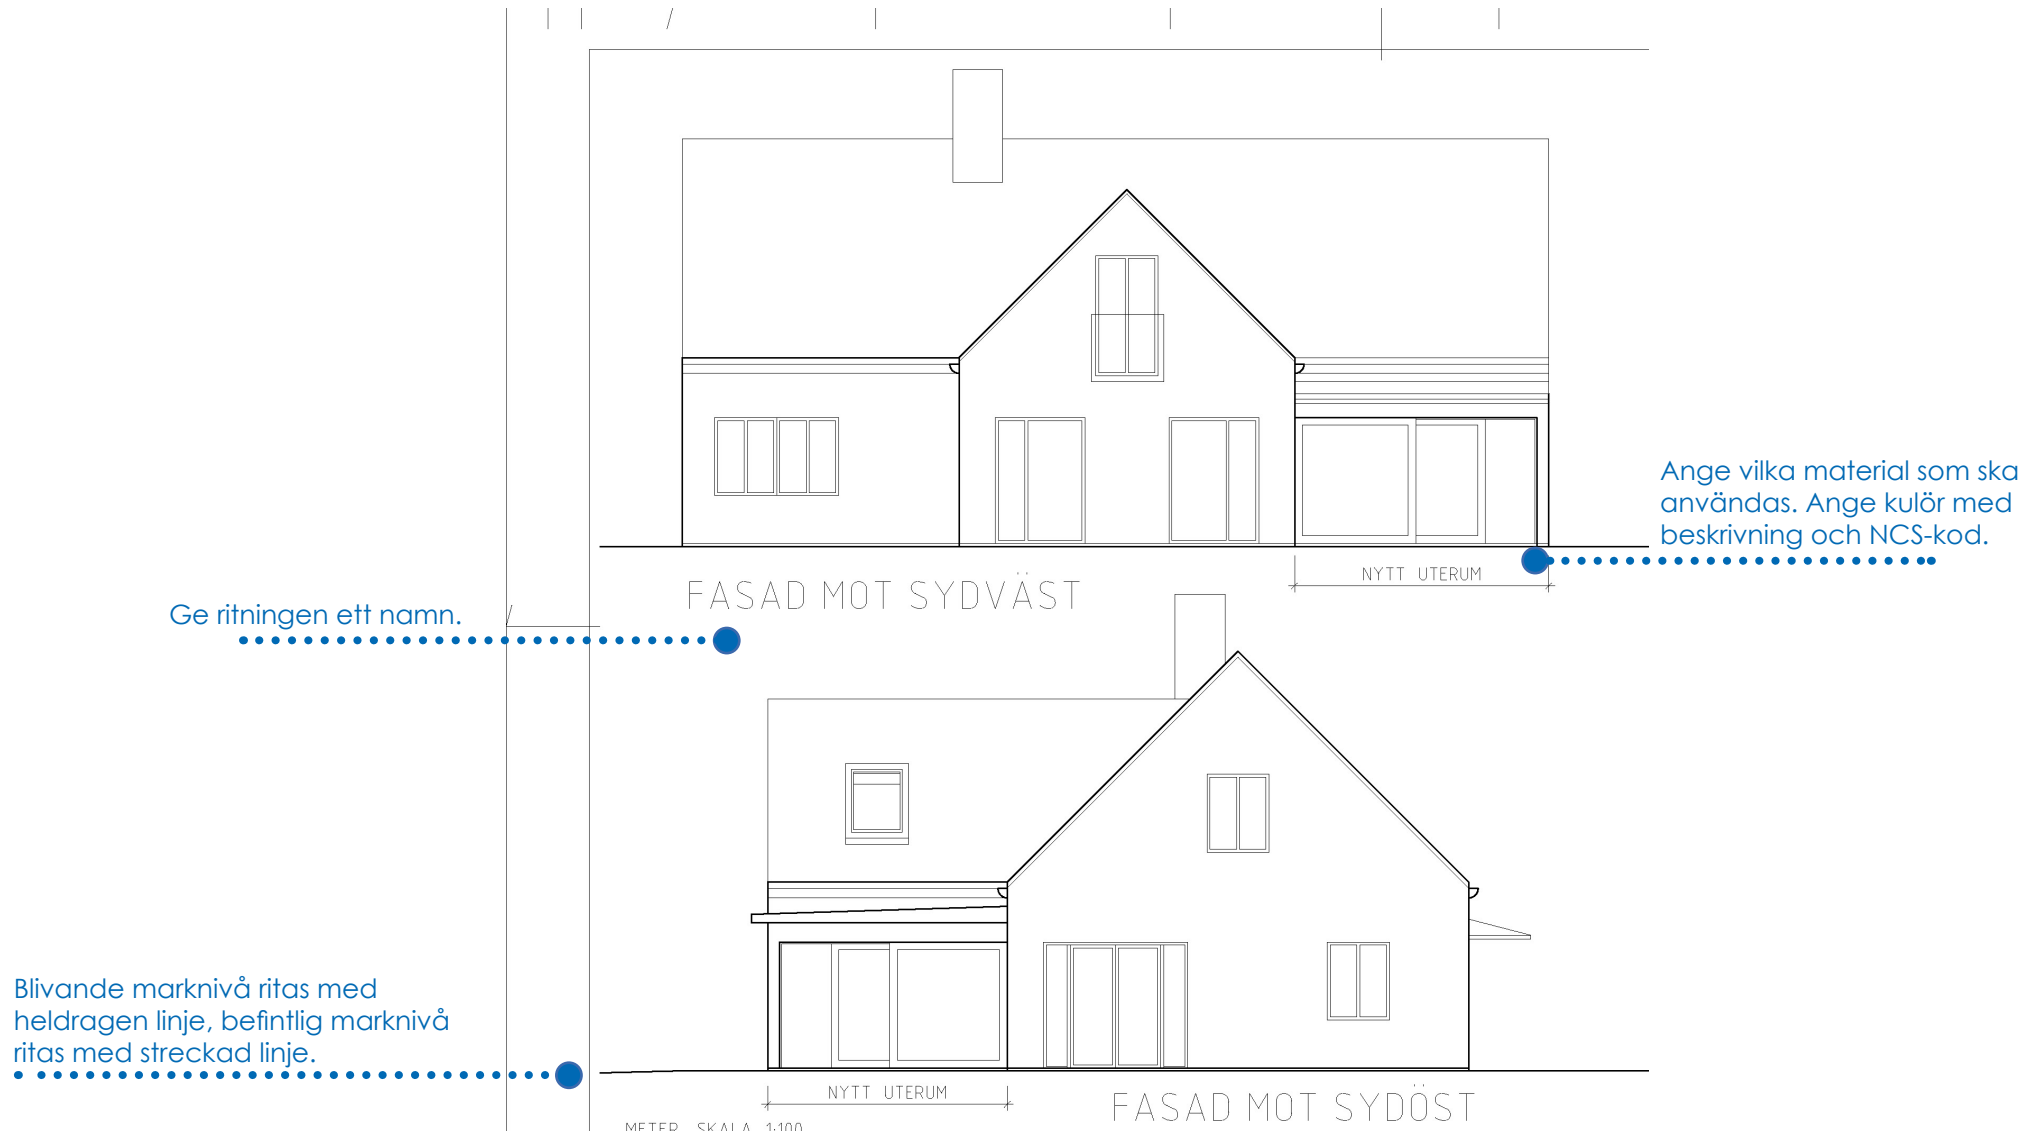

Sektionsritning

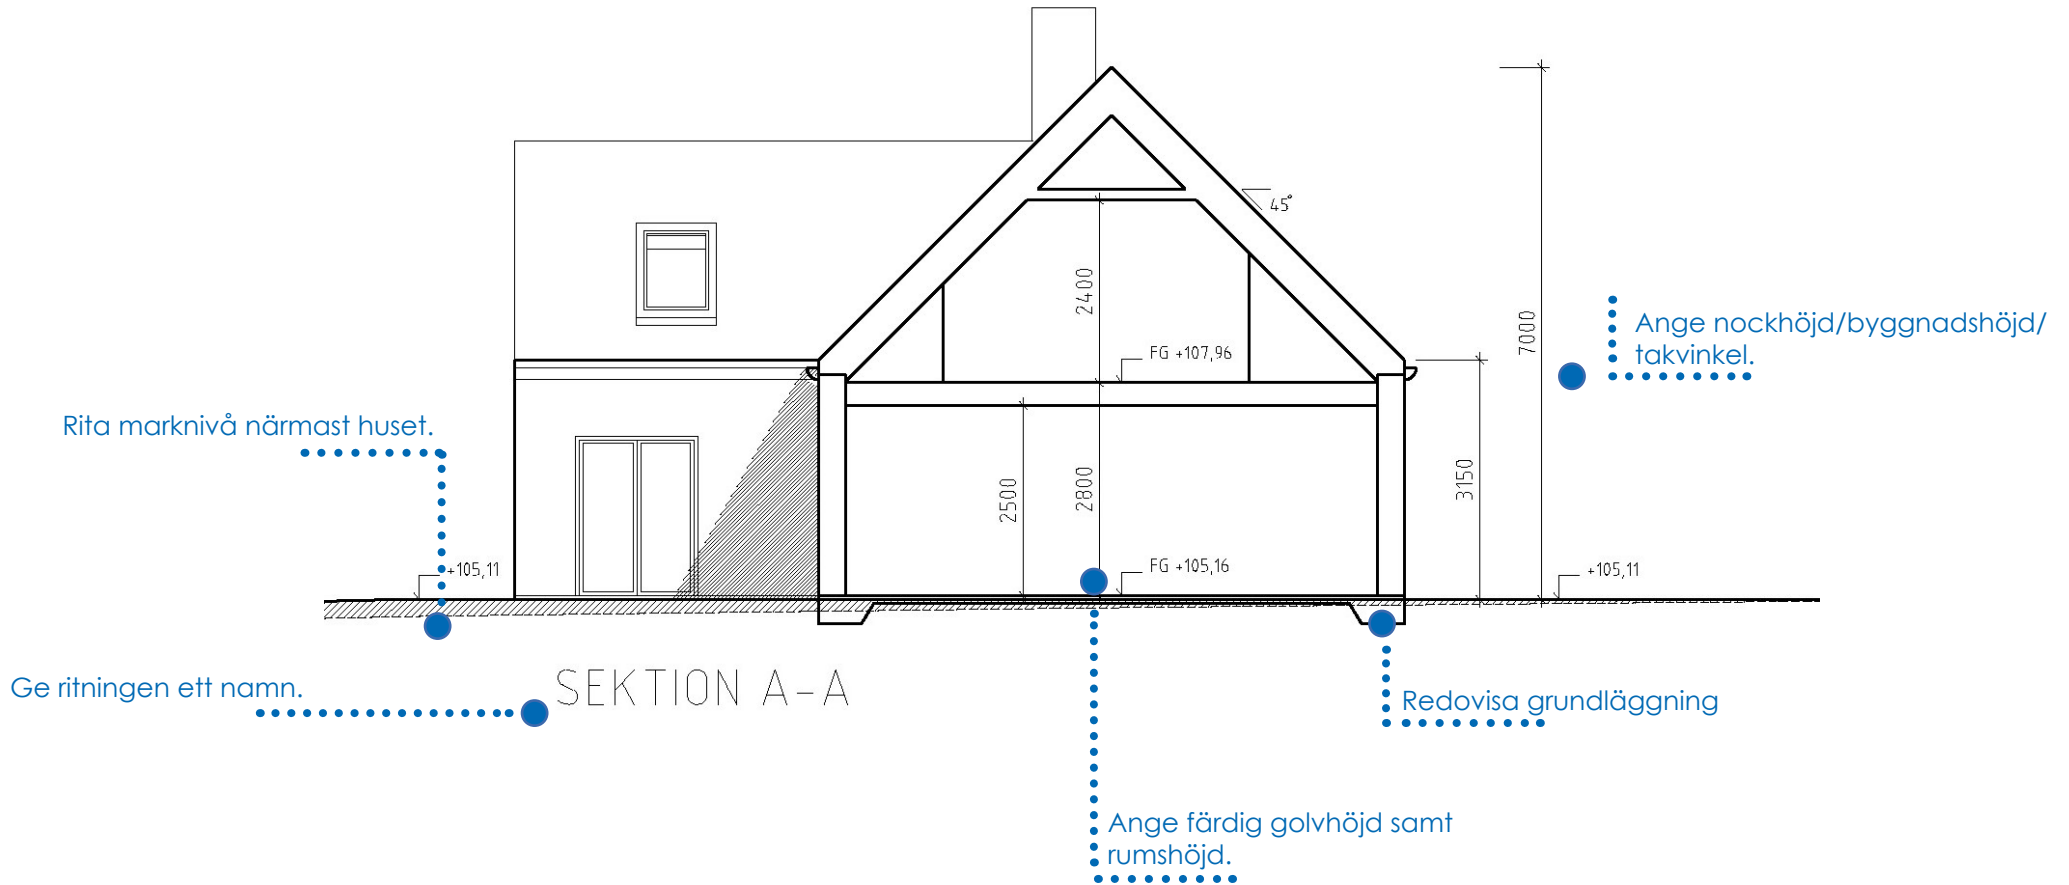

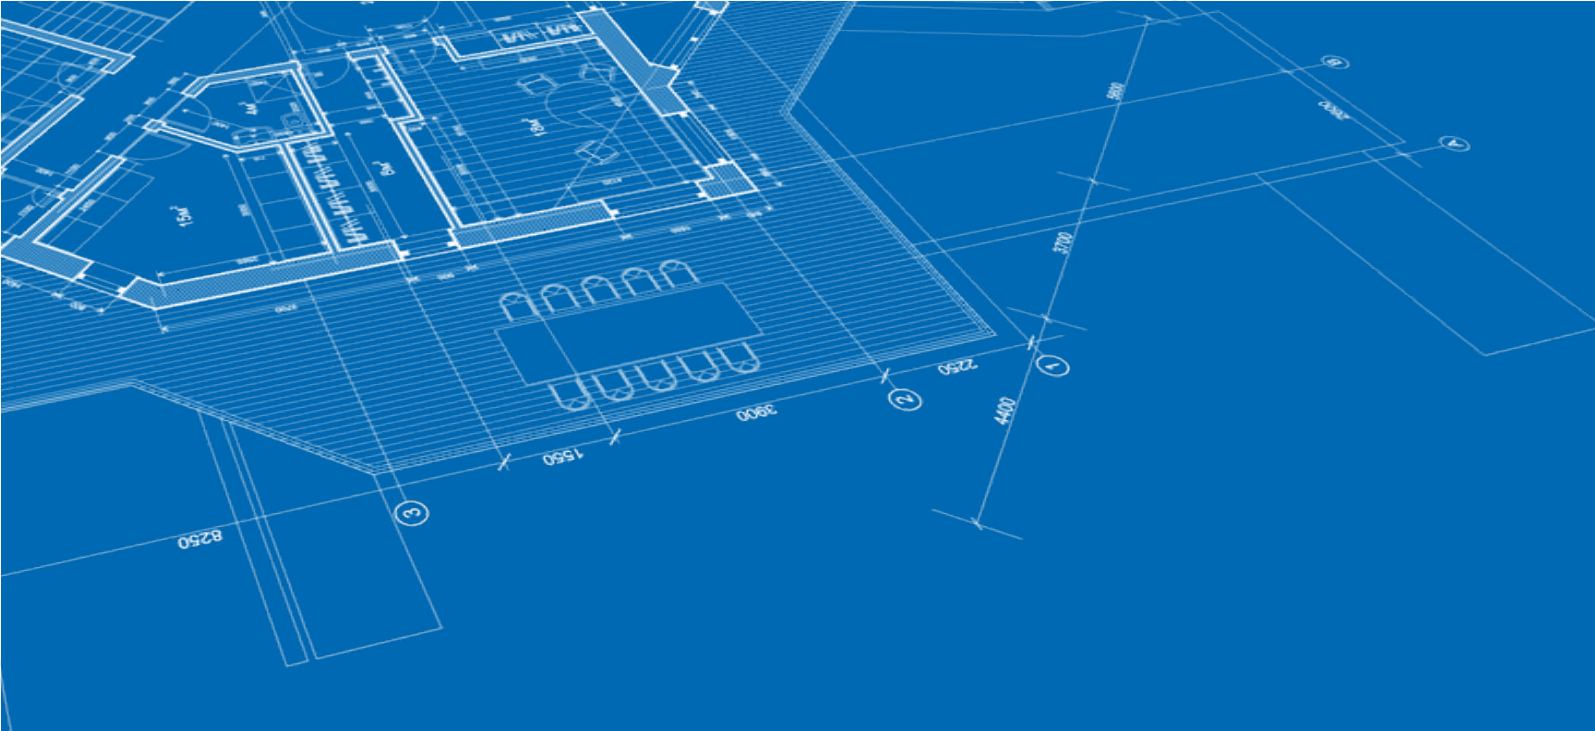

MARKARYDS
KOMMUN